Šumperk

Městský úřad Šumperk
nám. Míru 1, 787 01 Šumperk

Pracoviště: Jesenická 31
Odbor: dopravy
Oddělení: silniční dopravy, SH a dopravních přestupků
Tel.: (+420) 583 388 111
Fax.: (+420) 583 213 587



Váš dopis čj.:
Ze dne: 00.00.0000 00:00:00
Naše čj.: MUSP 143706/2026
Naše sp. zn.: 120586/2026 DOP/MIHL

Vyřizuje: Ing. Michal Hlavatý
Tel.: (+420) 583 388 223
E-mail: michal.hlavaty@sumperk.cz
Datum: 20.11.2026

VEŘEJNÁ VYHLÁŠKA

OZNÁMENÍ O NÁVRHU OPATŘENÍ OBECNÉ POVAHY A VÝZVA K UPLATNĚNÍ PŘIPOMÍNEK A NÁMITEK

Odbor dopravy Městského úřadu Šumperk, jako příslušný správní orgán dle § 124 odst. 6 zákona č.361/2000 Sb., o provozu na pozemních komunikacích a o změnách některých zákonů, ve znění pozdějších předpisů (dále jen „zákon o provozu na pozemních komunikacích"), na základě žádosti ze dne 23.9.2026 od žadatele

Obec Bludov, IČO: 00302368, Jana Žižky 195, 789 61 Bludov

oznamuje

v souladu s § 77 odst. 5 zákona o provozu na pozemních komunikacích a § 172 zákona č. 500/2004 Sb., správní řád, ve znění pozdějších předpisů (dále jen „správní řád"), po předchozím projednání žádosti dle § 77 odst. 3 zákona o provozu na pozemních komunikacích s dotčeným orgánem, Policií ČR – DI Šumperk, který dne 18.11.2026 vydal kladné stanovisko pod č.j. KRPM-159047-2/ČJ-2026-140906, zahájení projednání návrhu stanovení místní úpravy provozu v tomto rozsahu:

místo úpravy:	veřejně přístupná účelová komunikace (*„Bludov - pěšina k trati"*) v Bludově - **viz situace;**
způsob vyznačení:	**dle odsouhlasených situací, které jsou přílohou tohoto návrhu;**

Dle § 172 odst. 4 správního řádu může kdokoli, jehož práva, povinnosti nebo zájmy mohou být opatřením obecné povahy přímo dotčeny, uplatnit u správního orgánu písemné připomínky. Dle § 172 odst. 5 správního řádu vlastníci nemovitostí, jejichž práva, povinnosti nebo zájmy související s výkonem vlastnického práva mohou být opatřením obecné povahy přímo dotčeny, nebo i jiné osoby, jejichž oprávněné zájmy mohou být opatřením obecné povahy přímo dotčeny, mohou podat proti návrhu opatření obecné povahy písemné odůvodněné námitky ke správnímu orgánu **ve lhůtě do 30 dnů** ode dne jeho zveřejnění. Zmeškání úkonu nelze pominout.

Bankovní spojení: Česká spořitelna
č. ú.: 1905609309/0800
IČ: 00303461

www.sumperk.cz
posta@sumperk.cz
ID datové schránky: 8bqb4gk

Odůvodnění

Správní orgán obdržel dne 18.11.2026 od žadatele žádost o stanovení místní úpravy provozu na veřejně přístupné účelové komunikaci v Bludově, z důvodu nově vzniklé pěší trasy – akce: *„Bludov - pěšina k trati“.*

Návrh na stanovení místní úpravy provozu zohledňuje požadavek na zvýšení bezpečnosti pěšího provozu na nově vybudované pěšině, a to konkrétně umístěním dopravního znační č. B11 (Zákaz vjezdu všech motorových vozidel) z každé strany pěšiny.

Předloženou žádost správní orgán dle § 77 odst. 3 zákona o provozu na pozemních komunikacích projednal s dotčeným orgánem, Policií ČR – DI Šumperk, který dne 18.11.2026 vydal kladné stanovisko pod č.j. KRPM-159047-2/ČJ-2026-140906.

Vzhledem k tomu, že z návrhu změny dopravního značení vyplývají pro účastníky silničního provozu povinnosti odchylné od obecné úpravy provozu (návrh změny dopravního značení řeší doplnění, úpravu dopravních značek příkazových, zákazových, světelných signálů, dopravních značek upravujících přednost a dodatkové tabulky k nim), správní orgán postupuje při stanovení místní úpravy provozu v souladu s § 77 odst. 5 zákona o provozu na pozemních komunikacích dle ustanovení části šesté správního řádu – opatření obecné povahy.

Dle § 172 odst. 4 správního řádu může kdokoli, jehož práva, povinnosti nebo zájmy mohou být opatřením obecné povahy přímo dotčeny, uplatnit u správního orgánu písemné připomínky. Dle § 172 odst. 5 správního řádu vlastníci nemovitostí, jejichž práva, povinnosti nebo zájmy související s výkonem vlastnického práva mohou být opatřením obecné povahy přímo dotčeny, nebo i jiné osoby, jejichž oprávněné zájmy mohou být opatřením obecné povahy přímo dotčeny, mohou podat proti návrhu opatření obecné povahy písemné odůvodněné námitky ke správnímu orgánu **ve lhůtě do 30 dnů** ode dne jeho zveřejnění. Zmeškání úkonu nelze prominout.

Příloha:

- situace dopravního značení

Ing. Michal Hlavatý
odbor dopravy

Toto oznámení o návrhu opatření obecné povahy a výzva k uplatnění připomínek a námitek musí být vyvěšena na úřední desce správních orgánů dle rozdělovníku po dobu min. 30 dnů. Po uplynutí stanovené doby vraťte, prosím, potvrzený doklad odboru dopravy Městského úřadu Šumperk.

Vyvěšeno dne: ..... Sejmuto dne: .....

Právní účinky se řídí veřejnou vyhláškou Městského úřadu Šumperk.

Obdrží:

1. Obec Bludov, Jana Žižky 195, 789 61 Bludov
2. MěÚ Šumperk, nám. Míru č. 1, 787 01 Šumperk – *úřední deska na 30 dnů*
3. Obec Bludov, Jana Žižky 195, 789 61 Bludov – *úřední deska na 30 dnů*

Na vědomí:

1. Policie ČR, KŘPOK, dopravní inspektorát, Havlíčkova č. 8, 787 90 Šumperk

VTÚK V BLUDOVĚ: DOPRAVNÍ ZNAČENÍ 2x B11
(ZÁKAZ VJEZDU VŠECH MOTOROVÝCH VOZIDEL)



28.05.24

Vypracoval: Petr Slezák	PROJEKCE s.r.o. projektování dopravních staveb	
Zodpovědný projektant: Petr Slezák, č.autorizace:1201265		
Obecní úřad: Bludov ; ORP: MěÚ Šumperk	stupeň PD DUR	arch. č. OU 335
Stavebník: Obec Bludov, Jana Žižky 185 78961 Bludov, IČ: 00302368	Datum: 05/2024	formát: A4
Příloha: Celková situace a vzorové řezy stavby	měřítko	příloha číslo
Název akce: Bludov-pěšina „k trati"	1:1000	C.2.

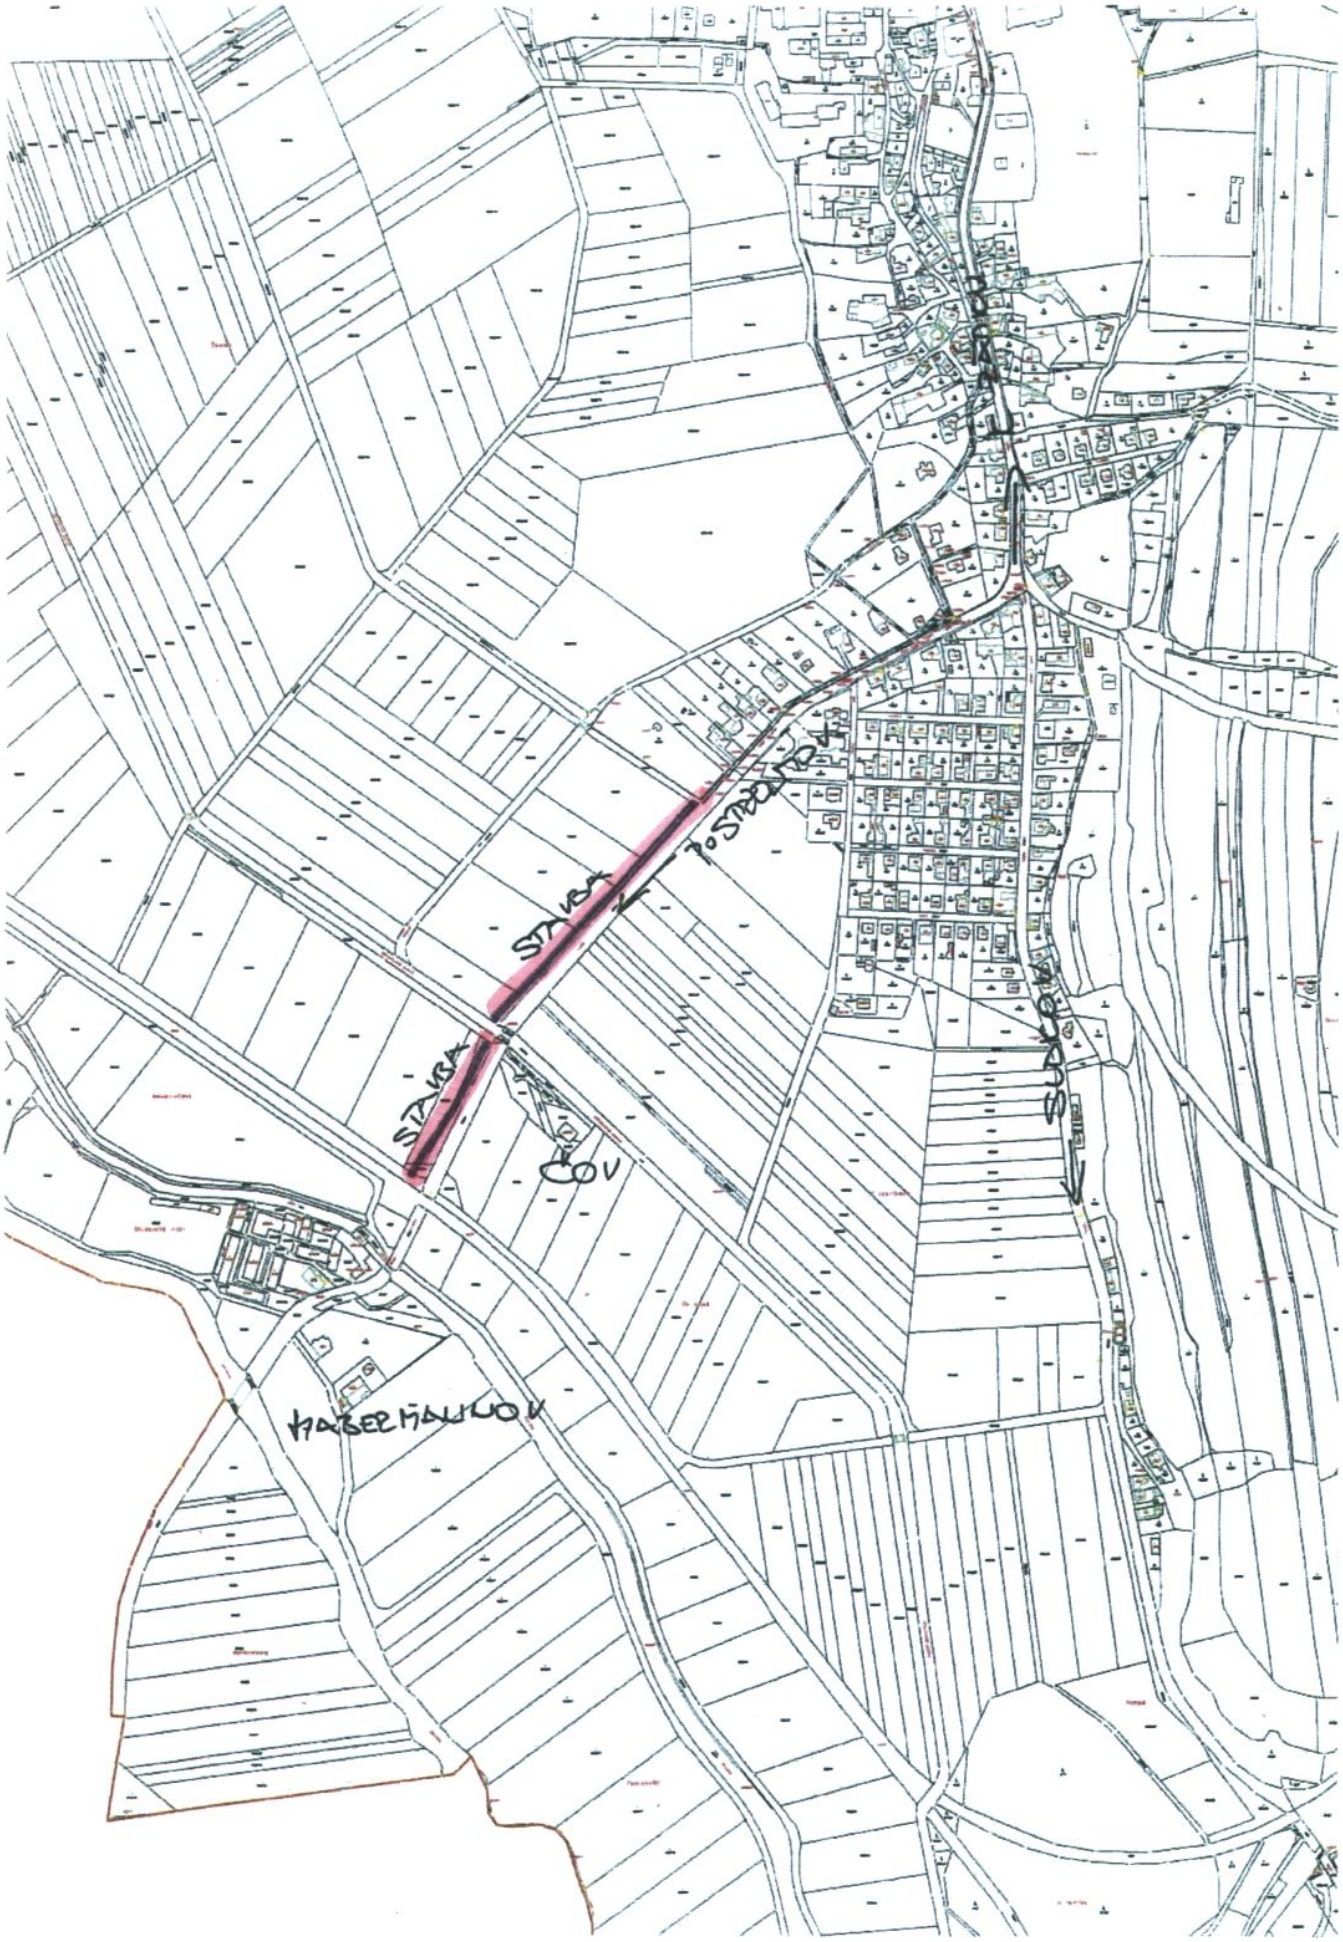
STARA
STARA
ČOV