



ZMĚNA č.1 ÚZEMNÍHO PLÁNU

B L U D O V

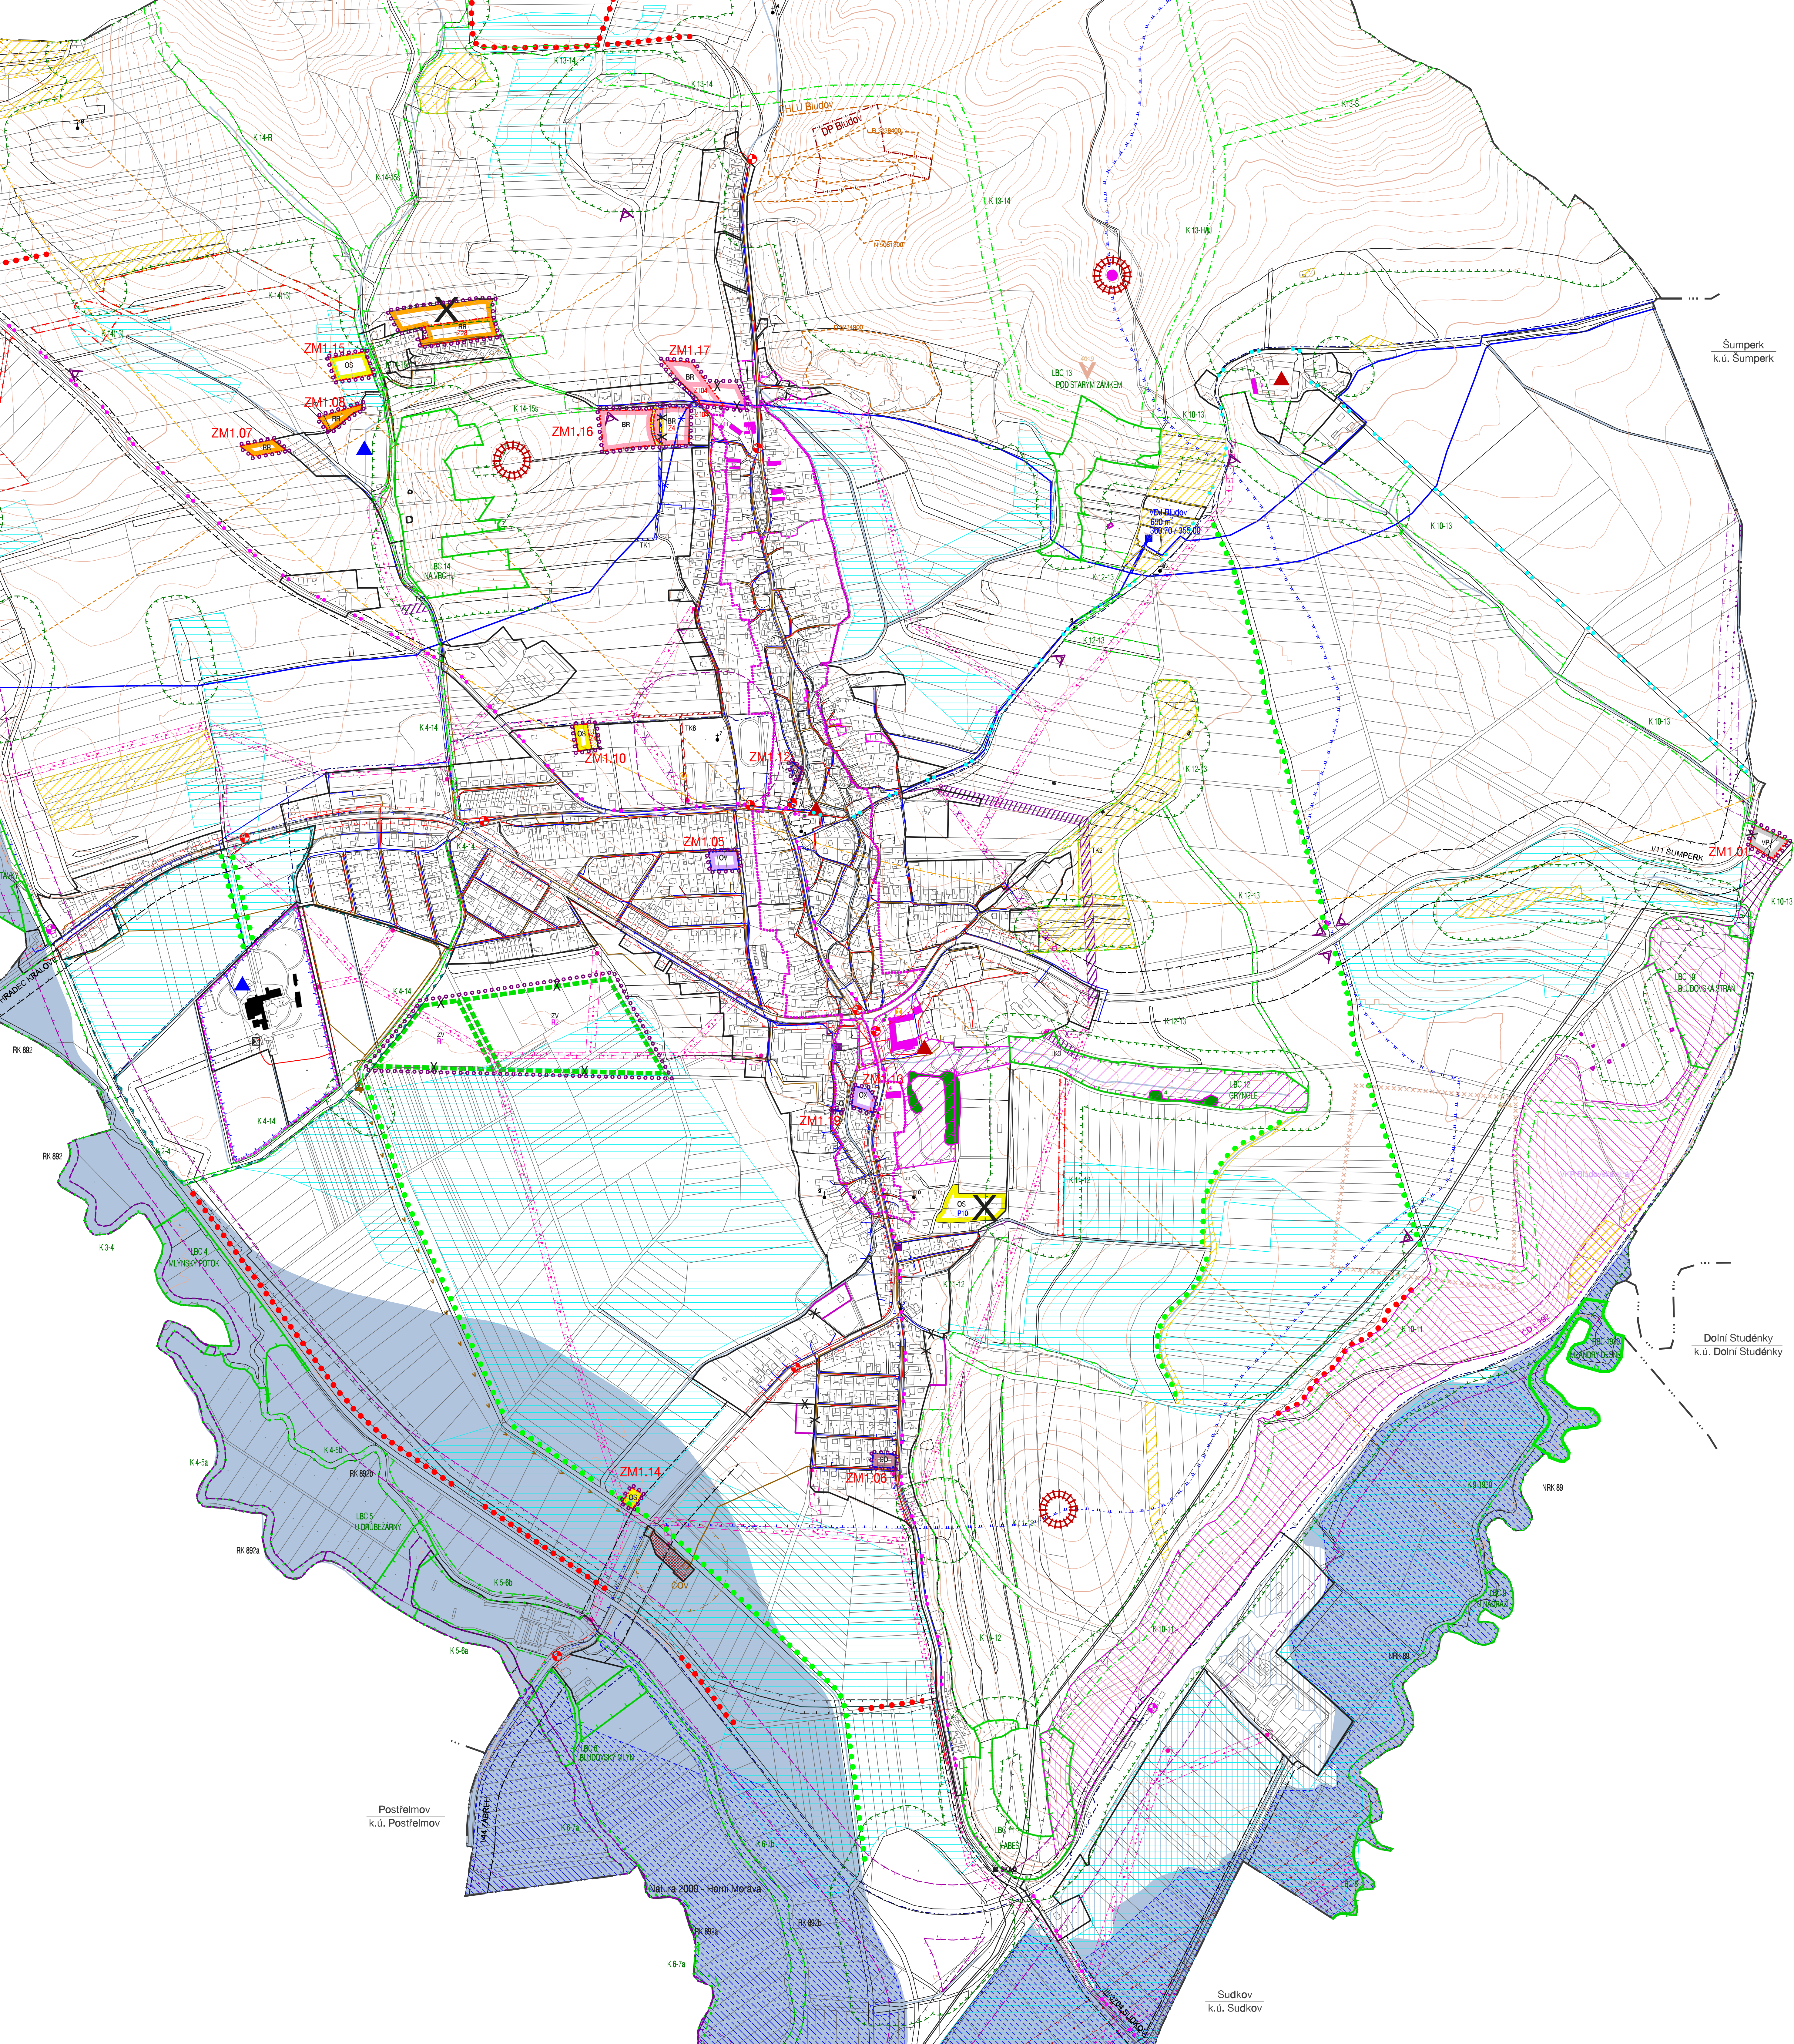

HRANICE, IDENTIFIKACE PLOCH	
	hranice teritoriálního území obce Bludov
	hranice zastavěného území k 31. 1. 2011
	aktualizovaná hranice zastavěného území k 31.7.2016
	rušená hranice zastavěného území k 31.1. 2011
	hranice lokality telovýchodů Z.1
	označení lokality telovýchodů Z.1
	zastavěné plochy
	plavební plochy
	režijní plochy
URBANISTICKÁ KONCEPCE, KONCEPCE USPOŘÁDÁNÍ KRAJINY	
STABILIZAČNÍ PLOCHY	PLOCHY ZVLÁŠTNÍ
	BR
	SO
	RR
	RR
	OV
	OX
	OS
	OS
	U
	ZU
	ZV
	VP

KONCEPCE VEŘEJNÉ INFRASTRUKTURY	
STAV	NAVRH
	železniční stanice, zastávka
	autobusová zastávka
	cyklistické trasy
	koridory pro dopravu přepravní a zpevněné ze ZUR
TECHNICKÁ INFRASTRUKTURA	
	koridor pro vodotěs
	koridor pro kanalizaci
	koridor pro radiační vedení vn
	VTL plynovod
	čistírna odpadních vod
	kanalizační výtlak
	radiační vedení vn 400 kV
	radiační vedení vn 110 kV
	radiační vedení vn 22 kV
	rušení radiačního vedení vn
	stojanová telefonní stanice
	hlavní vodovodní řád
	rušení vodovodu
	vodovodní zdroj
	odborný optický kabel
	telekomunikační zařízení
	telefonní ústředna
	trasa rádiového paprsku
OCHRANA HODNOT ÚZEMÍ	
STAV	NAVRH
	přírodní domovina
	místní výhled a panoramatický pohled
	hranice krajinné zóny
KULTURNÍ HODNOTY	
	významná drobná architektura
	dominantní urbanistické struktury - historické
	dominantní urbanistické struktury - novodobé
ENVIRONMENTÁLNÍ HODNOTY	
	území s výrazným vlivem pro charakter obce
OCHRANA ZDRAVÝCH ŽIVOTNÍCH PODMÍNEK	
	hranice negativních vlivů hluku ze silniční dopravy
LIMITY VYUŽITÍ ÚZEMÍ	
STAV	NAVRH
	panenské chráněné objekty
	ochranné pásmo panenské drobné architektury
PŘÍRODNÍ LIMITY	
	významný krajinný prvek - registrovaný
	ekologicky významná plocha
	Natura 2000 - Horní Morava
	pásmo 50m od okraje lesa
	panenské stromy
TECHNICKÉ LIMITY	
	ochranné pásmo železnice
	ochranné pásmo komunikací I. a II. třídy
	bezpečnostní pásmo VTL plynovodu
	ochranné pásmo radiačního vedení vn 400kV
	ochranné pásmo radiačního vedení vn 110kV
	ochranné pásmo radiačního vedení vn 22 kV
	ležištní místo - vnitřní
	ochranné pásmo přírodních léčivých zdrojů I. stupně
	ochranné pásmo přírodních léčivých zdrojů II. stupně I A
	ochranné pásmo přírodních léčivých zdrojů II. stupně I B
	pásmo ochrany prostředí kolem ČOV
	ochranné pásmo výhledu
	zastavěné území O100
	aktivní zóna zastavěného území
	meliorace
GEOLOGICKÉ LIMITY	
	ložisko nerostných surovin
	dobývací prostor
	chráněné ložiskové území Bludov
	podobování území plošné
	podobování území bodové
HYGIENICKÉ LIMITY	
	ochranné pásmo hřbitova

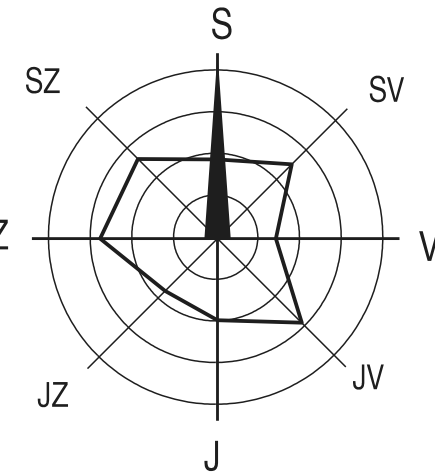

Přiloha D opatření obecní povahy

KOORDINAČNÍ VÝKRES

BLUDOV - ZMĚNA ÚZEMNÍHO PLÁNU č.1

ZHOTOVITEL: URBANISTICKÉ STŘEDISKO BRVO, SPOL. S R.O.

EVIDENČNÍ ČÍSLO: 216_004_130

PROJEKTANT: ING. ARCH. A. PALACKÁ

ING. P. VESSELY, MGR. M. NOVOTNÝ, H. BRYCHTOVA

PORADYATEL: MĚSTSKÝ ÚŘAD ŠUMPERK

MĚRITKO: 1:5 000

DATUM: ČERVEN 2017

USB

ÚSTŘEDNÍ STŘEDISKO BRVO

II.2